

4+1 Zeynep Hanım Konakları Daire Planı *Doğayla Baş başa*



1 Giriş Holü	4.16 m ²
2 Antre	12.12 m ²
3 Mutfak	22.20 m ²
4 Kiler	3.07 m ²
5 Balkon	22.21 m ²
6 Oturma Odası	20.90 m ²
7 Salon+Balkon	31.73 m ²
8 Lavabo	2.25 m ²
9 Wc	1.80 m ²
10 Banyo	5.60 m ²
11 Gece Holü	4.08 m ²
12 Yatak Odası	11.10 m ²
13 Yatak Odası	12.18 m ²
14 Ebv.Yatak Odası	19.24 m ²
15 Ebv.Banyo	2.97 m ²
16 Balkon	8.77 m ²
17 Fransız Balkon	1.47 m ²
18 Fransız Balkon	2.60 m ²
NET ALAN :	188.45 m ²
BRÜT ALAN :	221.11 m ²
GENEL BRÜT ALAN :	355.00 m ²


3+1 Zeynep Hanım Konakları Daire Planı *Doğayla Baş başa*



1 Giriş Holü	3.20 m ²
2 Antre	8.60 m ²
3 Mutfak	17.47 m ²
4 Kiler	2.73 m ²
5 Balkon	17.55 m ²
6 Oturma Odası	18.15 m ²
7 Salon+Balkon	27.13 m ²
8 Lavabo	1.80 m ²
9 Wc	1.56 m ²
10 Banyo	5.10 m ²
11 Gece Holü	3.90 m ²
12 Yatak Odası	11.20 m ²
13 Ebv.Yatak Odası	16.43 m ²
14 Ebv.Banyo	2.74 m ²
15 Balkon	5.22 m ²
16 Fransız Balkon	1.25 m ²
17 Fransız Balkon	1.85 m ²
NET ALAN :	145.88 m ²
BRÜT ALAN :	181.33 m ²
GENEL BRÜT ALAN :	285.00 m ²

www.tmsyapi.com.tr

Yaşamın Merkezinde, her yer sizin...

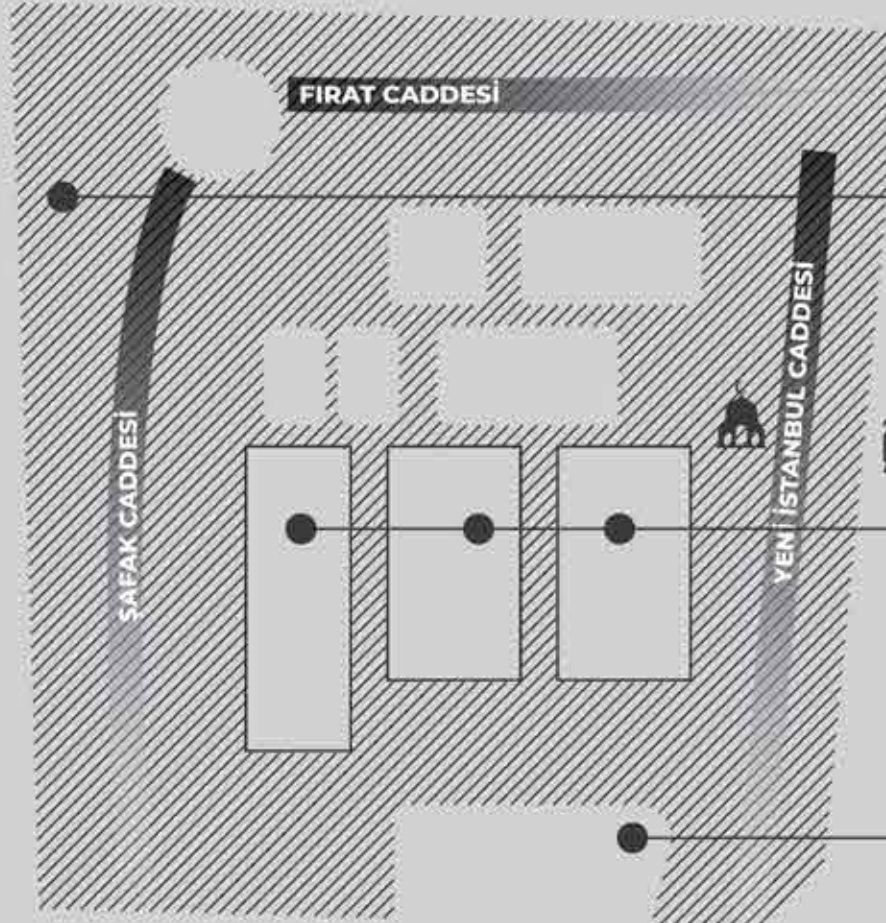

Önemli Lokasyonlara Mesafeler.
Distances to Important Locations.

1 Dk.	Yeni İstanbul Caddesi
10 Dk.	Selçuk Üniversitesi
2 Dk.	Farabi Hastanesi
15 Dk.	Konya Havalimanı(KYA)
15 Dk.	Otogar
10 Dk.	Novada Avm

Zeynep Hanım Konakları Konum/Location

Örnek Daire 360° Tur


İletişim/Contact ☎ +90 332 233 0 867 ☎ +90 536 315 7753 📧 tmsyapi 📱 tmsyapi

TMS YAPI

TMS YAPI bu katalogta bulunan planlar ve detaylar üzerinde önceden haber vermeksizin değişiklik yapma hakkını saklı tutar. Bu katalogta yer alan detay ve donanımlar teknik şartnamesi, sözleşme ek projeleri ve mahallî listesinde yer almıyorsa sorumludur. Katalogta mimari projeler inşa edilecek yapı için bir tasarım olanıdır.

Satın alıcının konunun tabiiatı, projenin, yapı için alınmış inşaat ruhsatının içindeki ilgili idarece onaylı projedir. TMS YAPI'nın sorumluluğundadır. Talimatlarımıza ve sözleşme eki teknik şartnamemize göre konutun imalatını yapmakla sınırlıdır. Bu katalog TMS YAPI tanıtımı için hazırlanmıştır. Görseller reklam amaçlıdır. [1]

TMS YAPI Zeynep Hanım Konakları

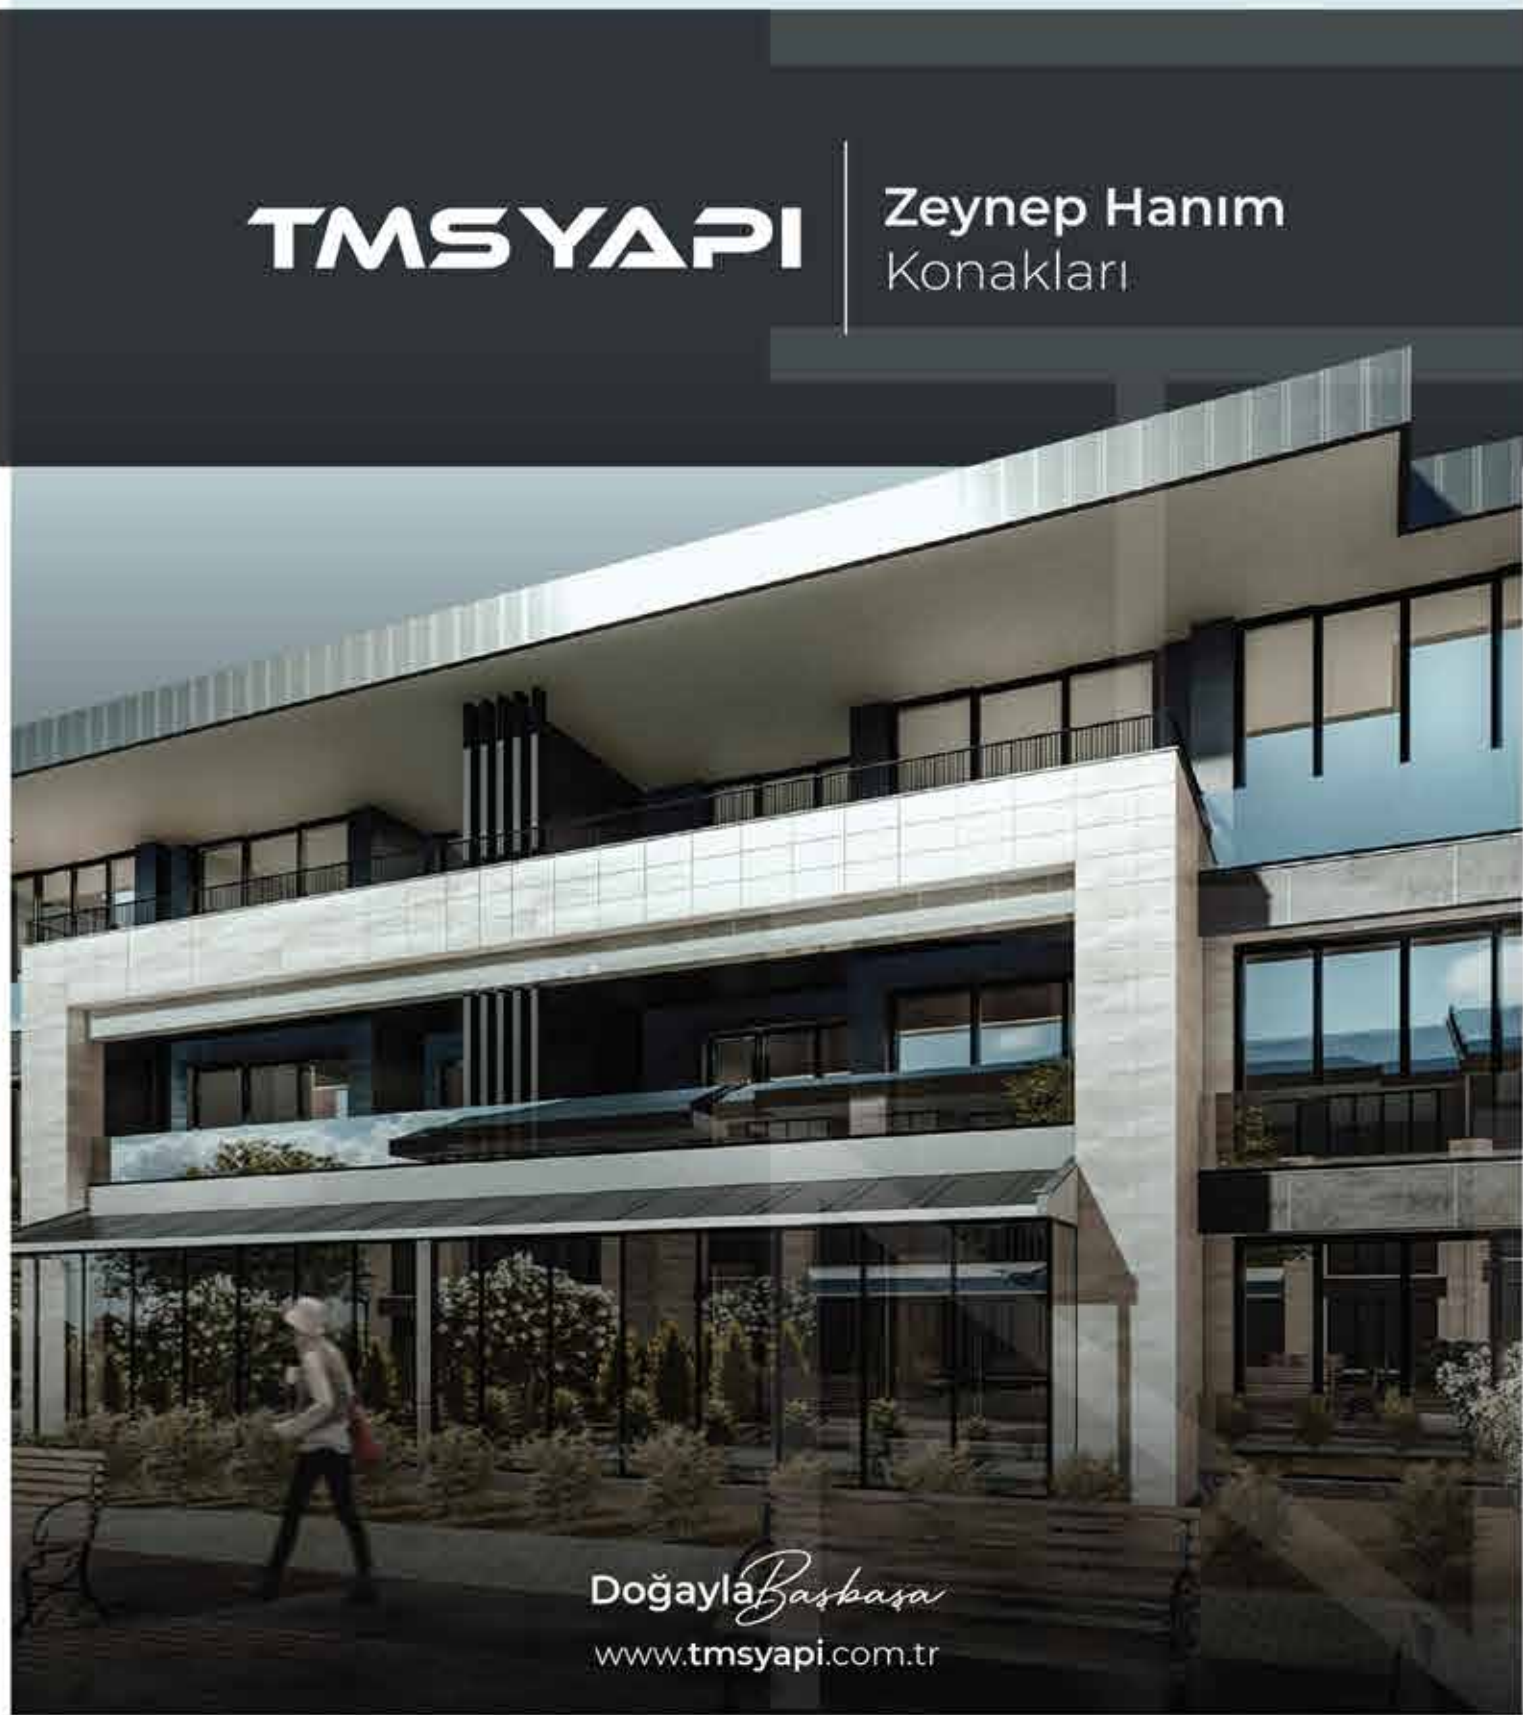

Doğayla Baş başa
www.tmsyapi.com.tr

Turkey
Discover the potential

TMS YAPI

Zeynep Hanım Konakları

Doğayla Baş başa

Örnek Daire 360° Tur

www.tmsyapi.com.tr

Yatay Mimari Modern Konsept



4+1 Daireler Sosyal Tesis
Butün Zemin Katlarda Kış Bahçesi

3+1 Daireler
Butün Zemin Katlarda Kış Bahçesi

Zeynep Hanım Konakları Genel Bilgi

Projemiz Konya İli, Selçuklu ilçesinde 28.571 m² alanda 4+1 ve 3+1 dairelerden oluşan parsellerle; modern mimarisi, yeşil alanları, sosyal tesisleri ve kaçırılmayacak lokasyonu ile artışı bitmeyecek bir yaşam ve değer alanı oluşturuyor.

4+1 dairelerin bulunduğu parsellerde
Kapalı yüzme havuzu,
Fitness
Sauna
Türk Hamamı yer almaktadır.

Her daireye 2 araçlık kapalı otopark tahsis edilmiştir.
Yeşil alanlar ortak kullanım alanları, çocuk ve spor alanları yer almaktadır.

Zeynep Hanım Konakları Ayrıcalıklar

Yeşil Alanları ve Bahçeniz Site Güvenliği Site Görevlisi 2 Araçlık Kapalı Otopark Fitness Kapalı Yüzme Havuzu Sauna Hamam

Turkey
Discover the potential